
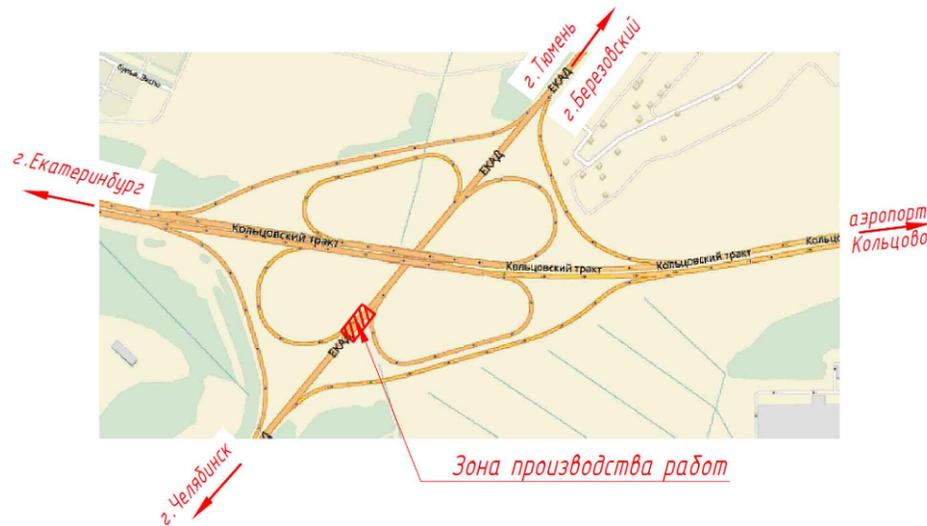


### СХЕМА № 3 ОРГАНИЗАЦИИ ДВИЖЕНИЯ АВТОТРАНСПОРТА И ОГРАЖДЕНИЯ МЕСТ ПРОИЗВОДСТВА РАБОТ

На объекте: Капитальный ремонт транспортной развязки в разных уровнях на пересечении автодороги "г.Екатеринбург -  
аэропорт "Кольцово" и Екатеринбургской кольцевой автомобильной дороги. Водопропускные трубы, система водоотвода"

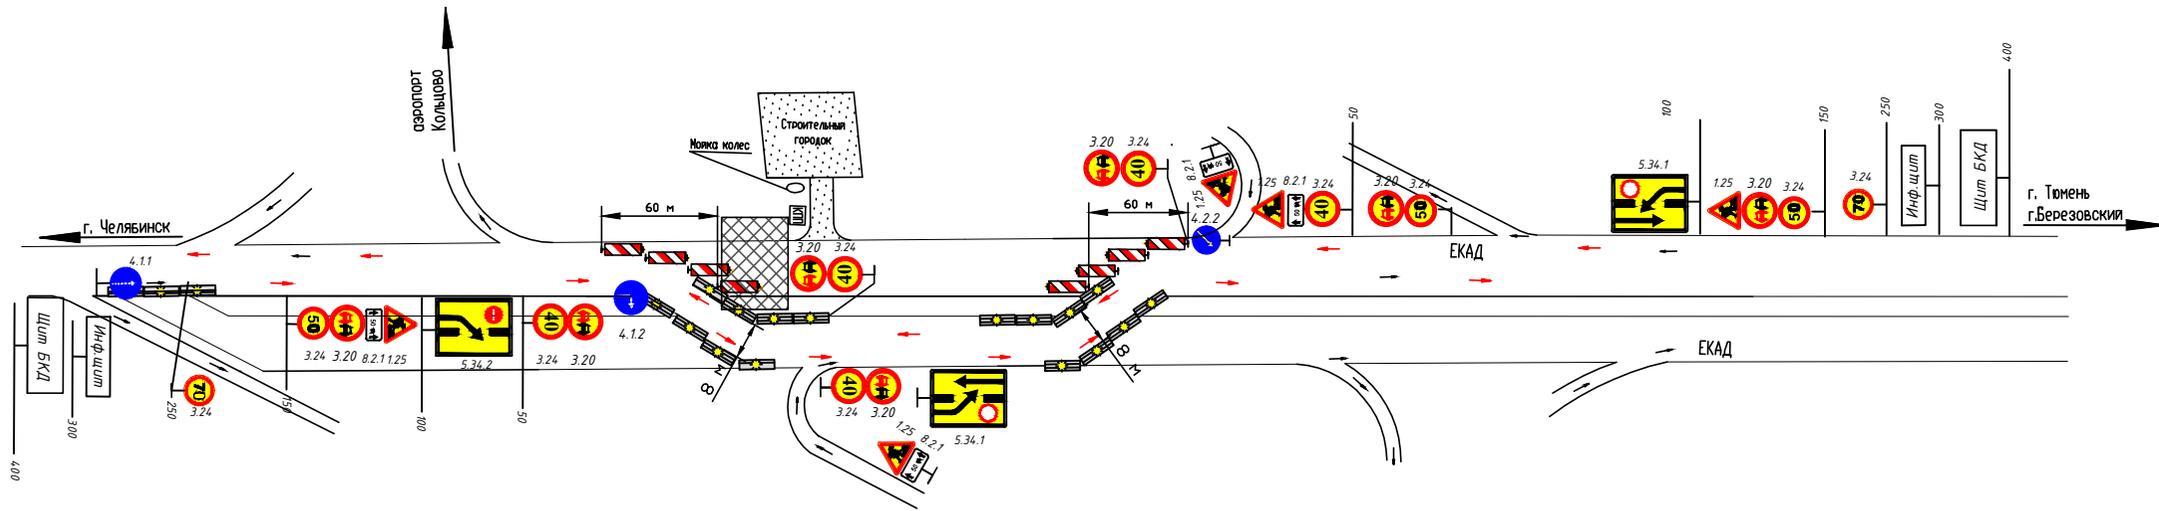

Условные обозначения:

-  - место производства работ
-  - фонарь вставной в сочетании с пластиной прямоугольной
-  - фонарь вставной в сочетании с защитным блоком
-  - направление объезда